


SCALA UTILIZZATA ESCLUSIVAMENTE
PER MANUTENZIONE

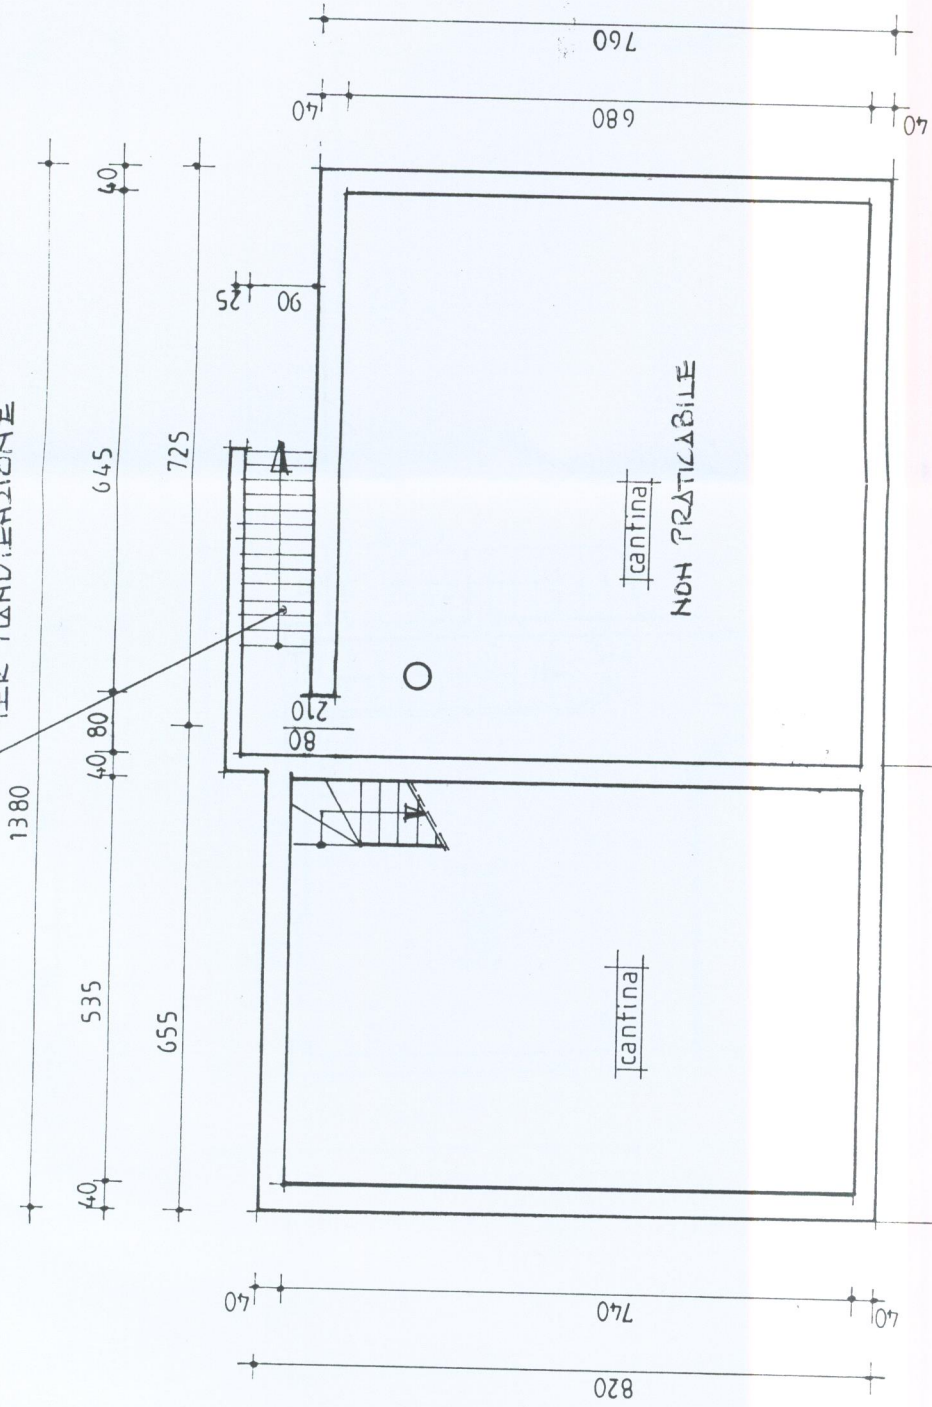

PIANTA PIANO SEMINTERRATO - scala 1:100